



DETAIL ŘÍMSY
VAZBA 14

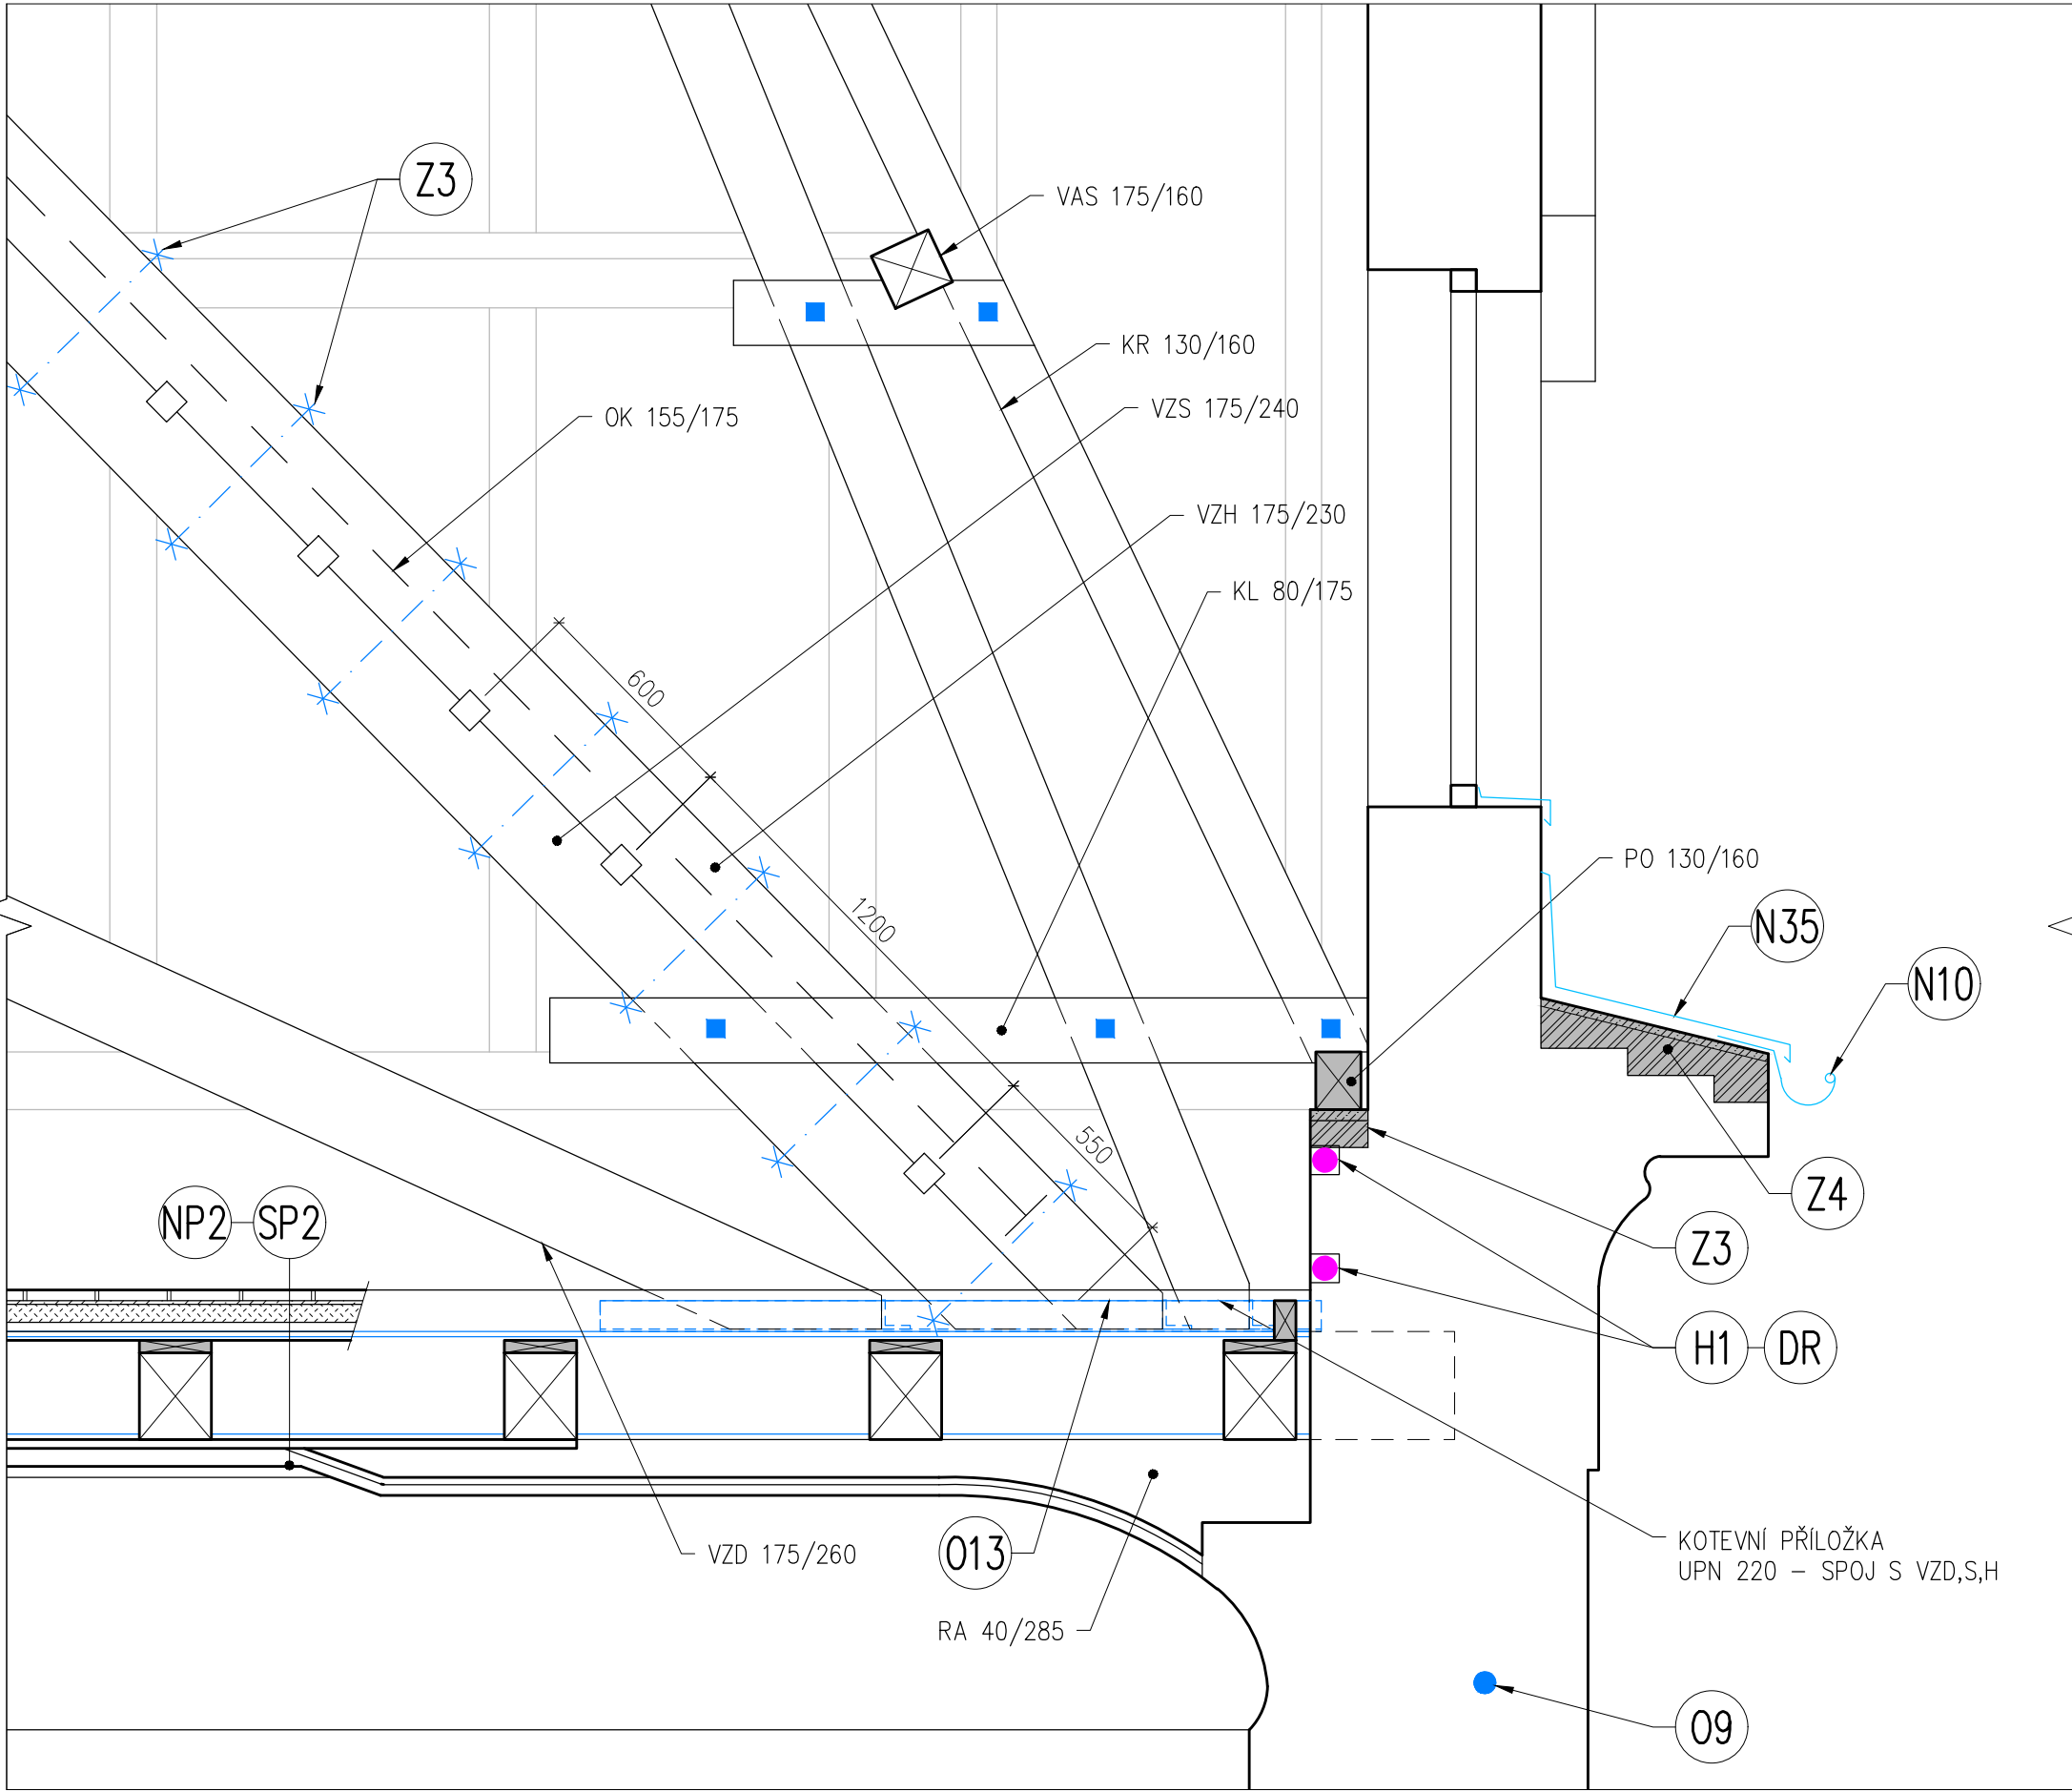

DETAIL ŘÍMSY
VĚŽ

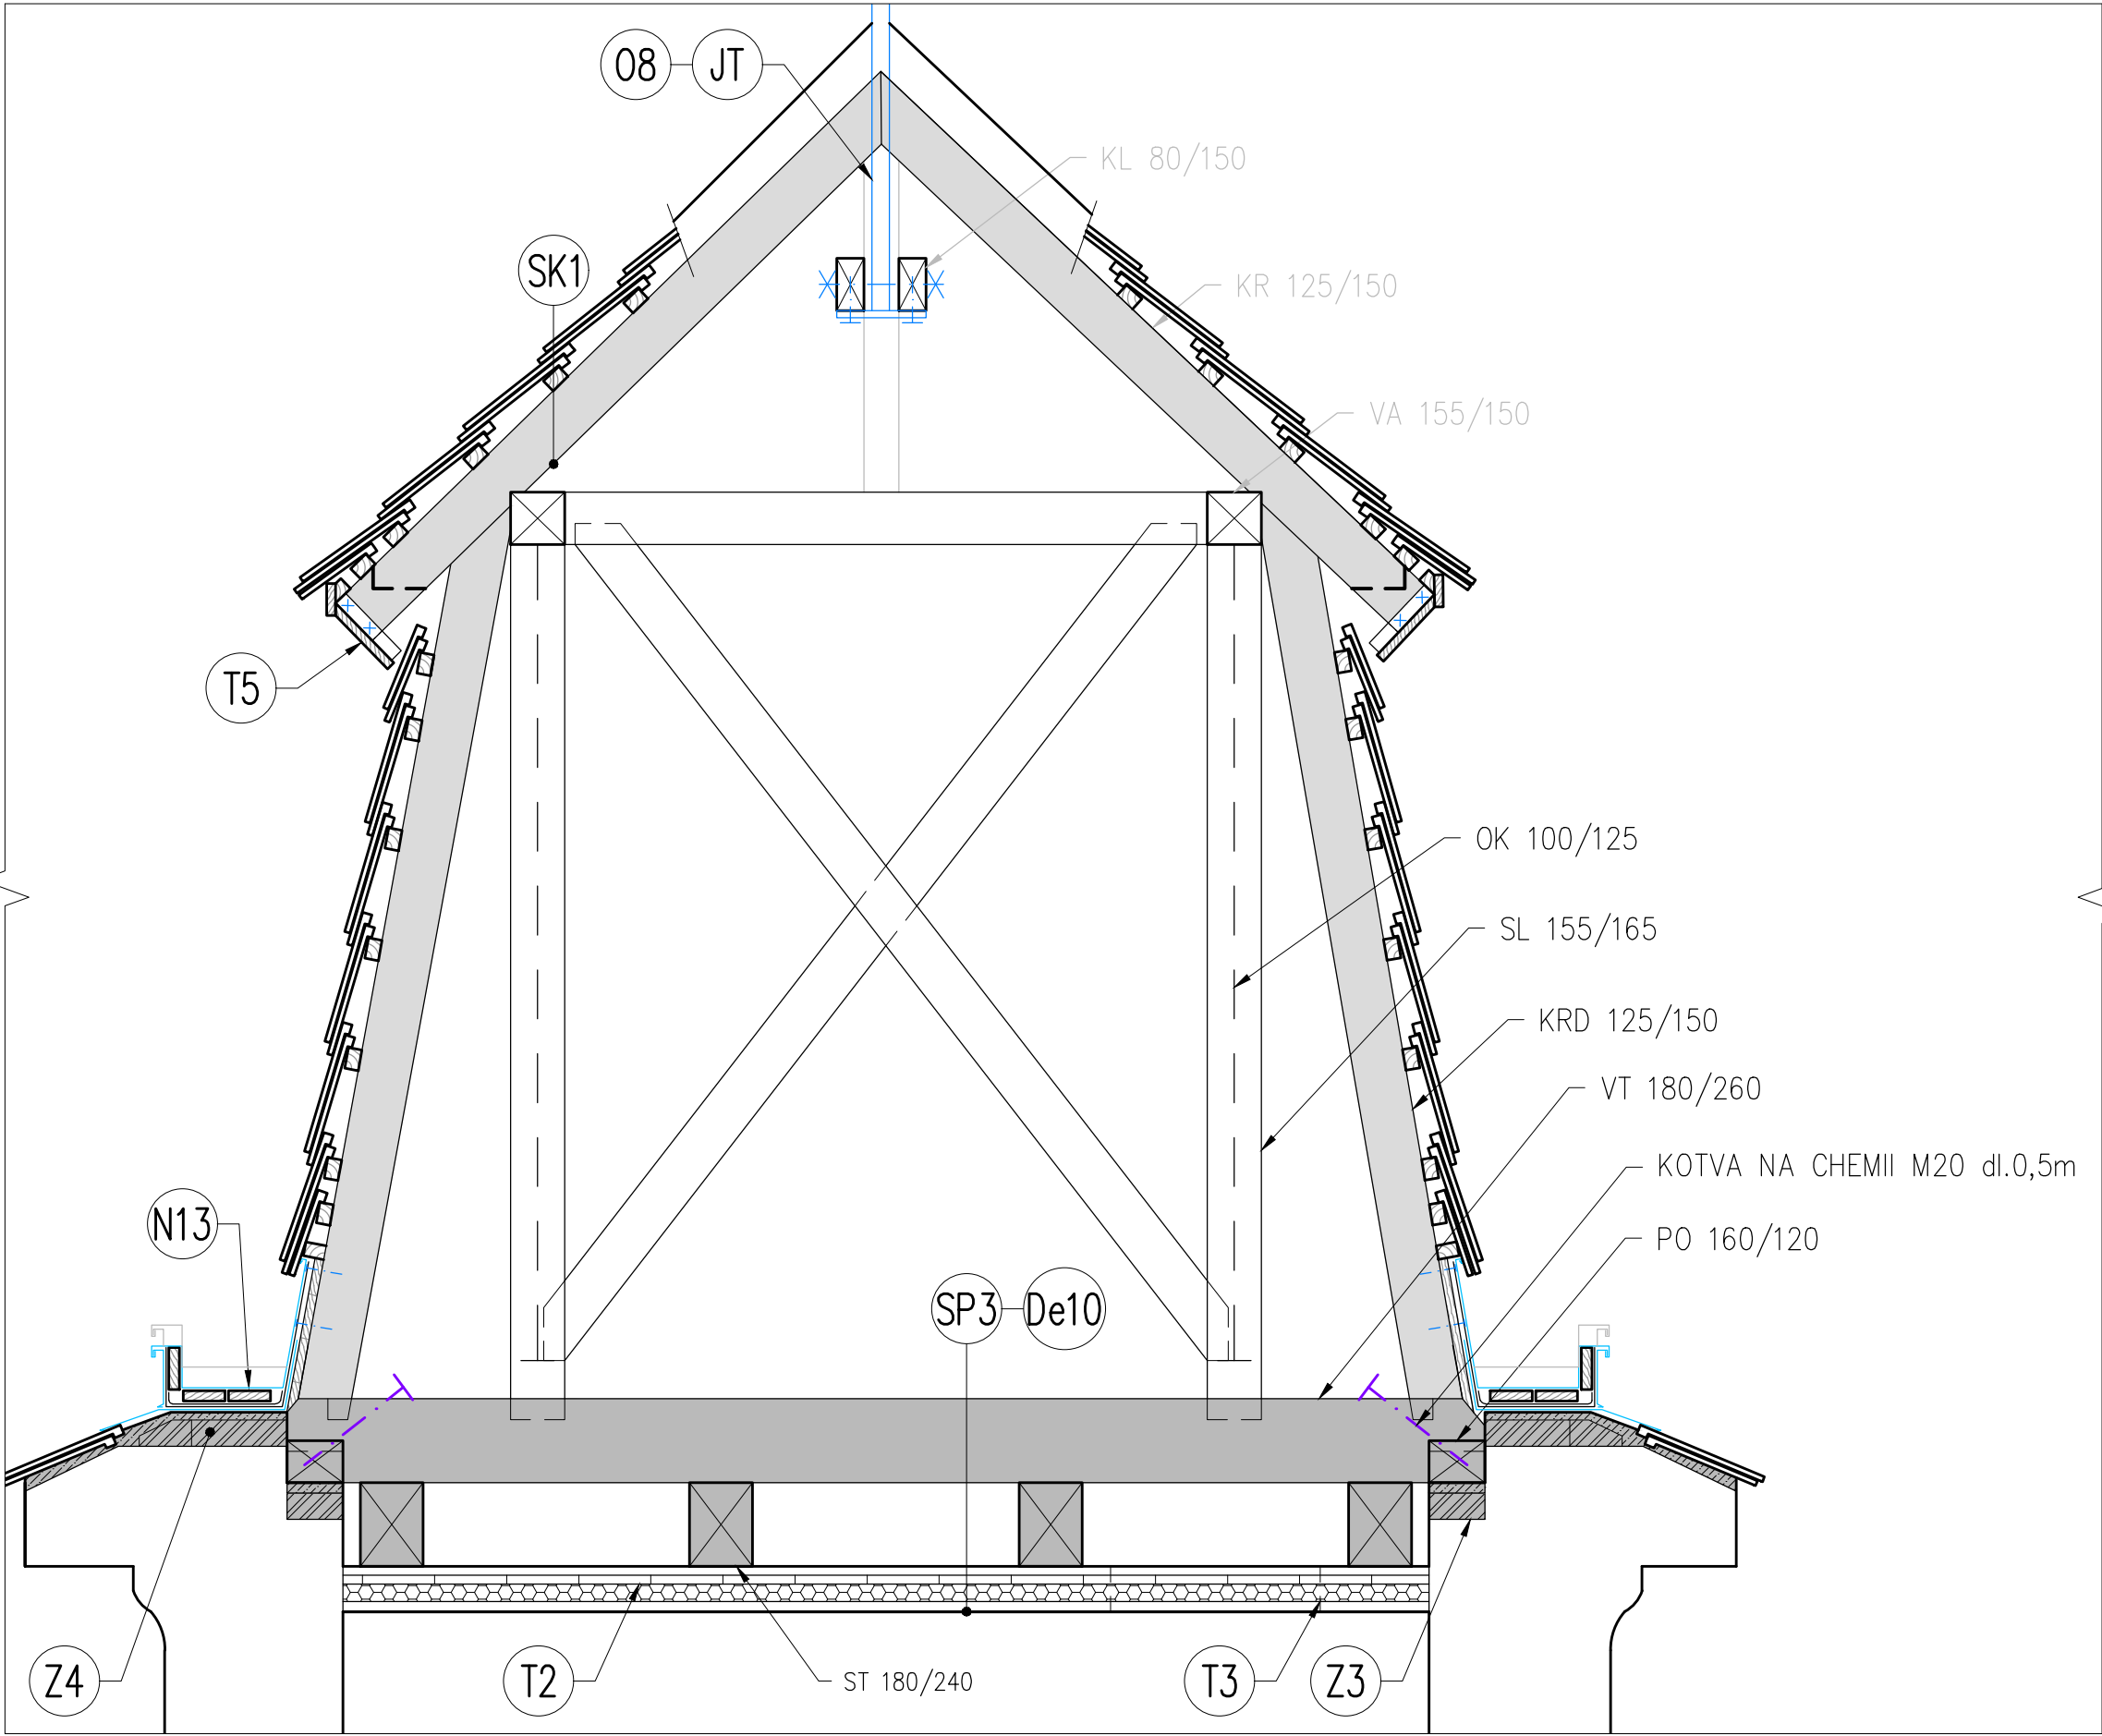


LEGENDA PRACÍ
UVEDEN POUZE OBEČNÝ POPIS. JEDNOTLIVÉ PRVKY JSOU BLÍŽE SPECIFIKOVANÉ V LEGENDĚ PRACÍ V TECHNICKÉ ZPRÁVĚ D.

- Dex – DEMONTÁŽE, BOURÁNÍ, VYKLÍZENÍ
Ox – ZÁMEČNICKÉ A KOVÁŘSKÉ PRVKY
Hx – HELI VÝZTUŽ
Tx – TRHLINY
Vx – VRTY
Zx – ZEDNICKÉ PRÁCE
Nx – NOVÉ ČI KLEMPÍRSKÉ PRVKY – ŽLABY, SVODY A OPLECHOVÁNÍ


SKLADBY
SP1–SP3, SK1–SK2
SKLADBY PODLAH A STŘECHY VČETNĚ NAVRŽENÝCH ÚPRAV VIZ TEXTOVÁ ČÁST

LEGENDA PRVKŮ		GRAFICKÉ ZNAČKY	
KL	KLEŠTINA		STÁVAJÍCÍ A OSTATNÍ KČE. V ŘEZU
KLH	KLEŠTINY HORNÍ		DŘEVĚNÉ PRVKY
KR	KROKVE		STÁVAJÍCÍ OCELOVÉ PRVKY
KRD	KROKVE DOLNÍ		NAVRHOVANÉ OCELOVÉ PRVKY
KRÁ	KRÁTČE		NOVÉ ZDIVO Z CIHEL PLNÝCH
PA	PÁSEK		MALTOVÉ LŐŽE
PO	POZEDNICE		NOVÉ PRVKY – JISTĚ
SLK	SLOUPEK KRAJNÍ		NOVÉ VKLÁDANÝ PRVEK – PŘEDPOKLAD
SLS	SLOUPEK STŘEDNÍ		DEMONTÁŽ
ST	STROPNÍ TRÁM		HELIKÁLNÍ VÝZTUŽ
VZD	ŠKÝMÝ SLOUPEK DOLNÍ		KLEMPÍRSKÉ PRVKY
VAD	VAZNICE DOLNÍ		
VAH	VAZNICE HORNÍ		
VAS	VAZNICE STŘEDNÍ		
VT	VAZNÝ TRÁM		
VZ	VZPĚRA		
VZS	VZPĚRA STŘEDNÍ		
OK	ODŘEVSKÝ KŘÍŽ		
XX	NEPROZKŮMANÉ PRVKY (PŘEVZATO ZE ZAMĚŘENÍ)		


DETAIL ŘÍMSY
VAZBA 48

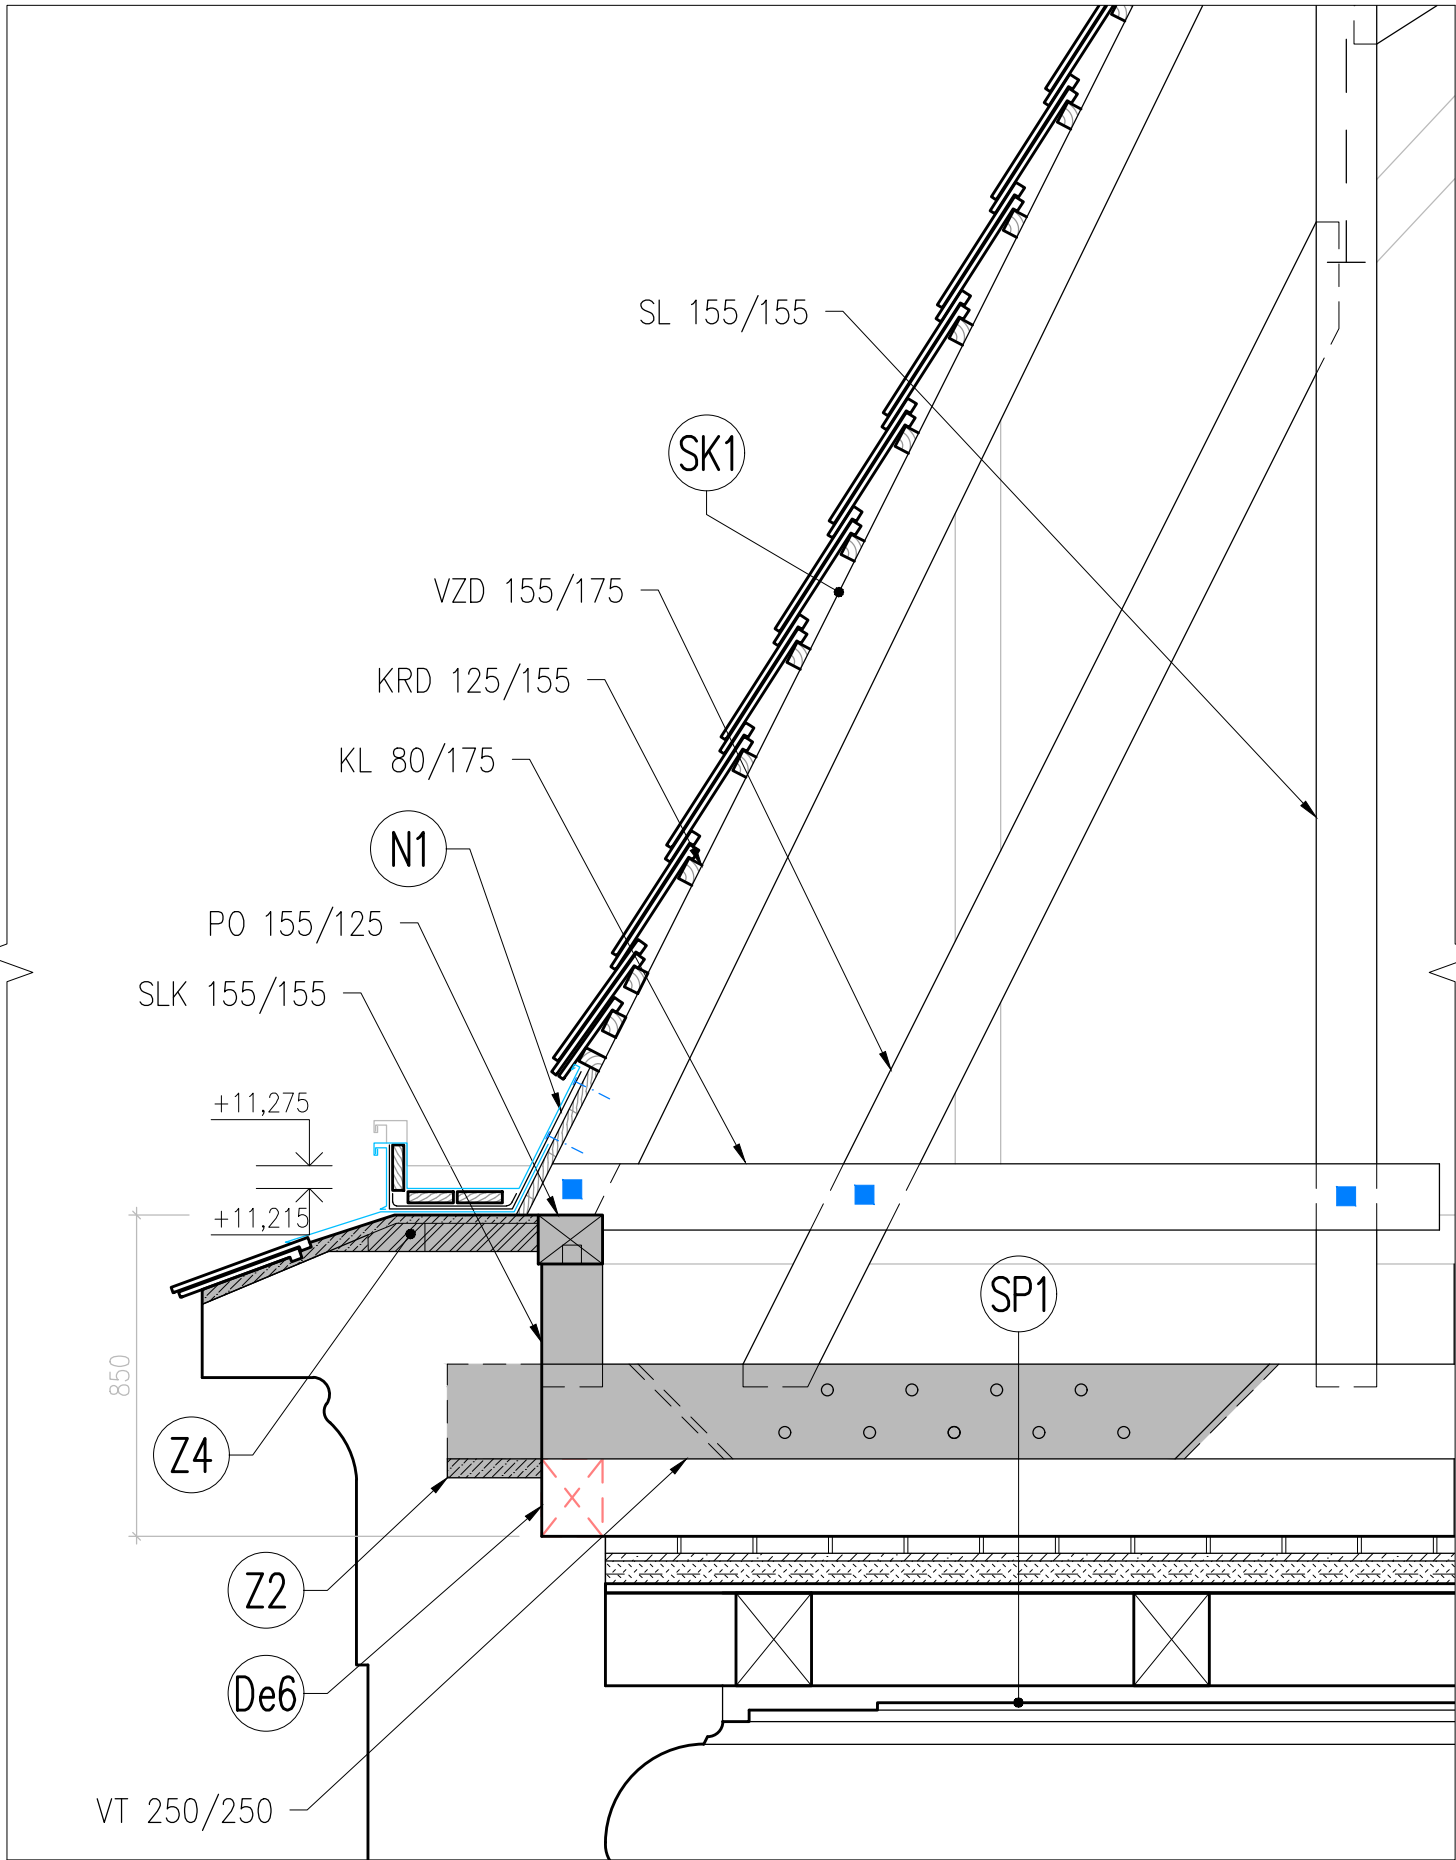

DETAIL ŘÍMSY
VAZBA 52

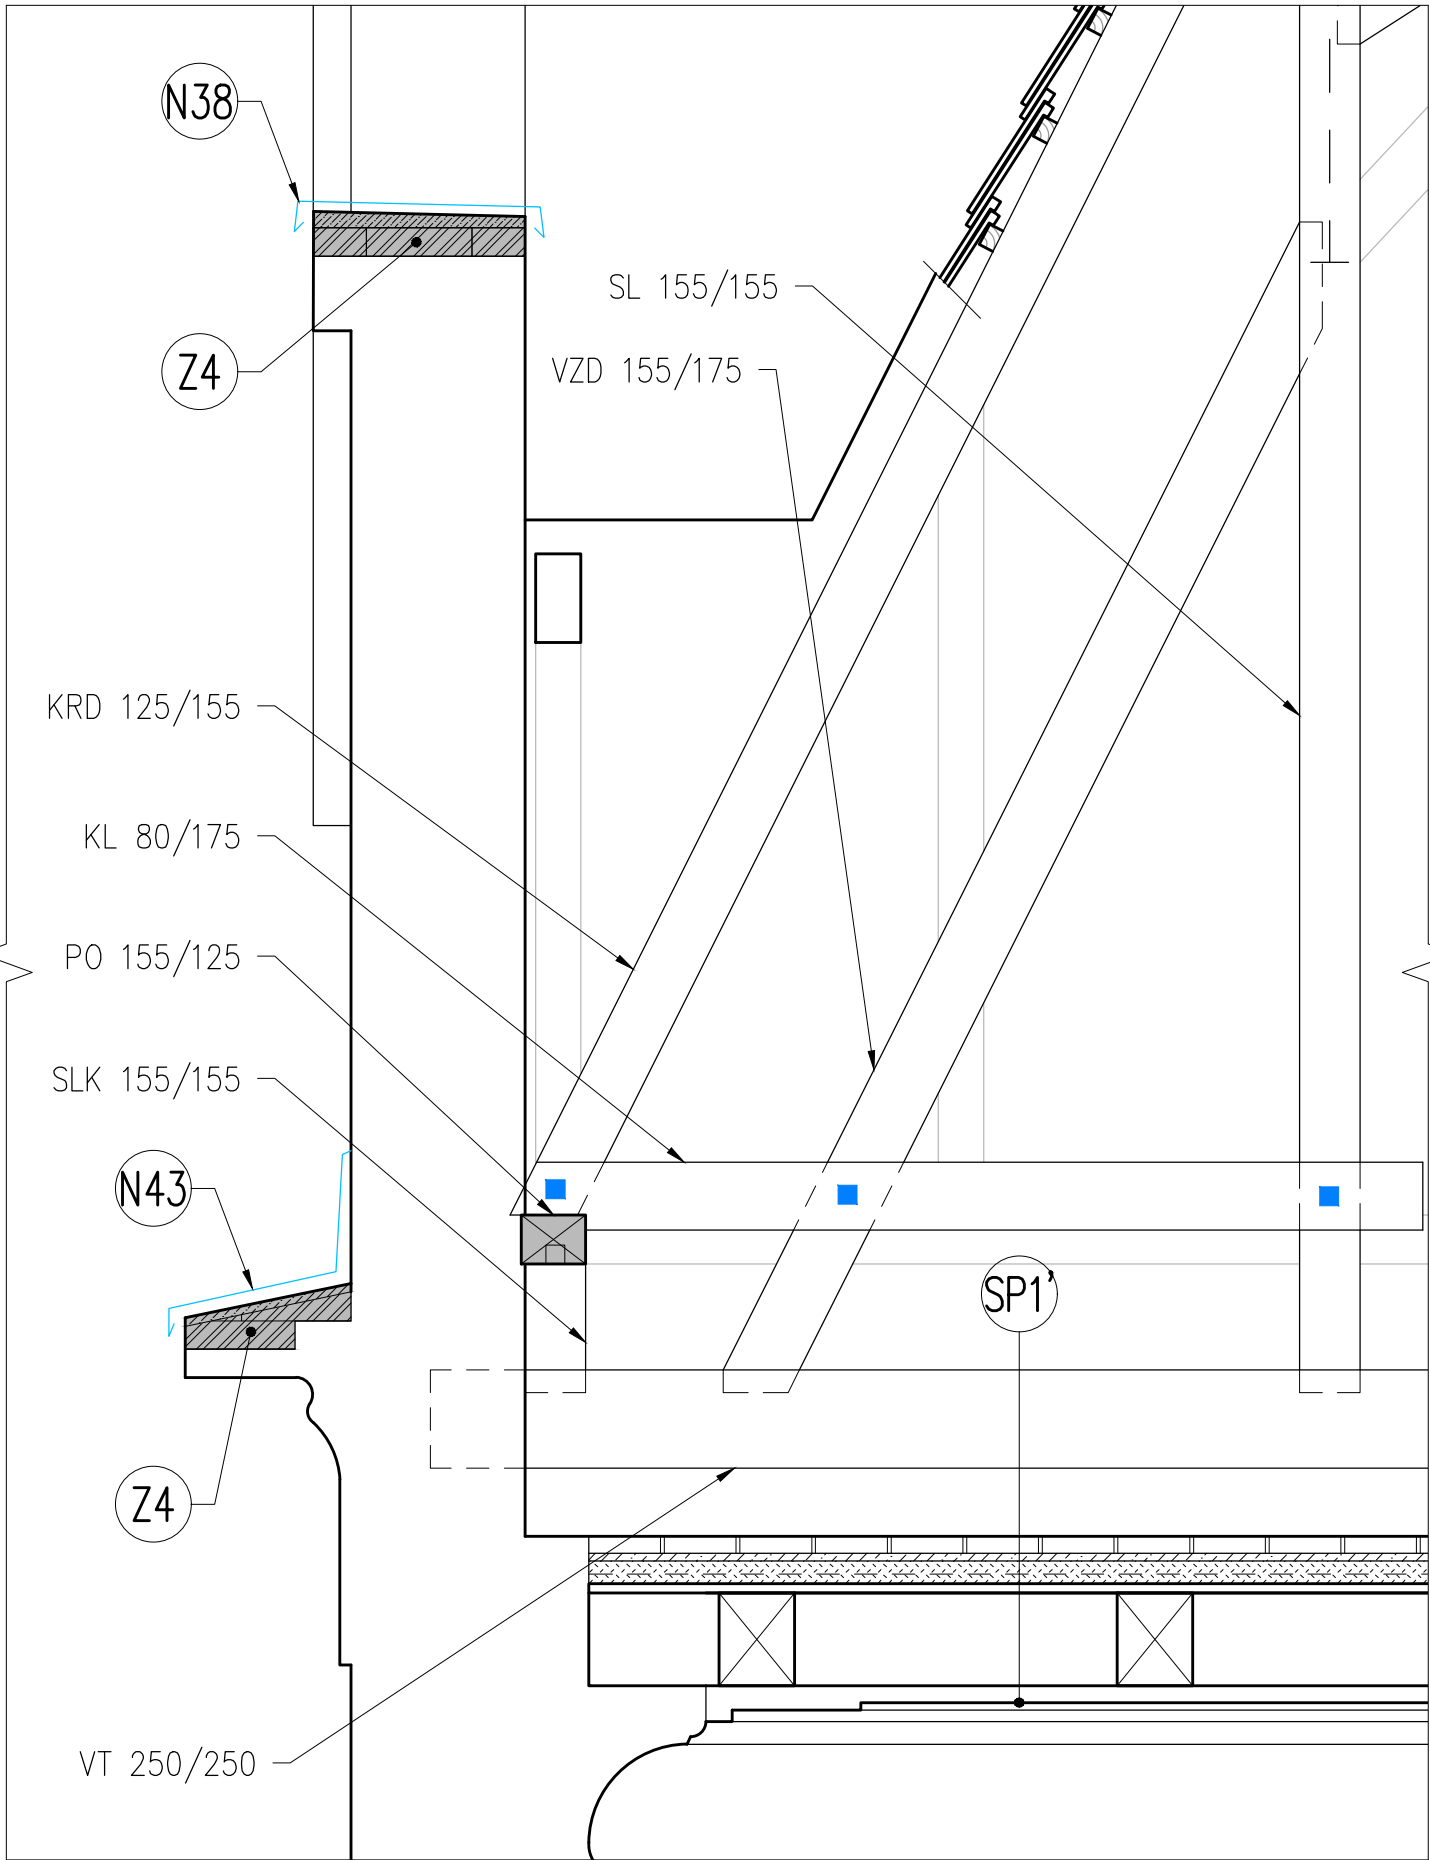

DETAIL ŘÍMSY
VAZBA 67'

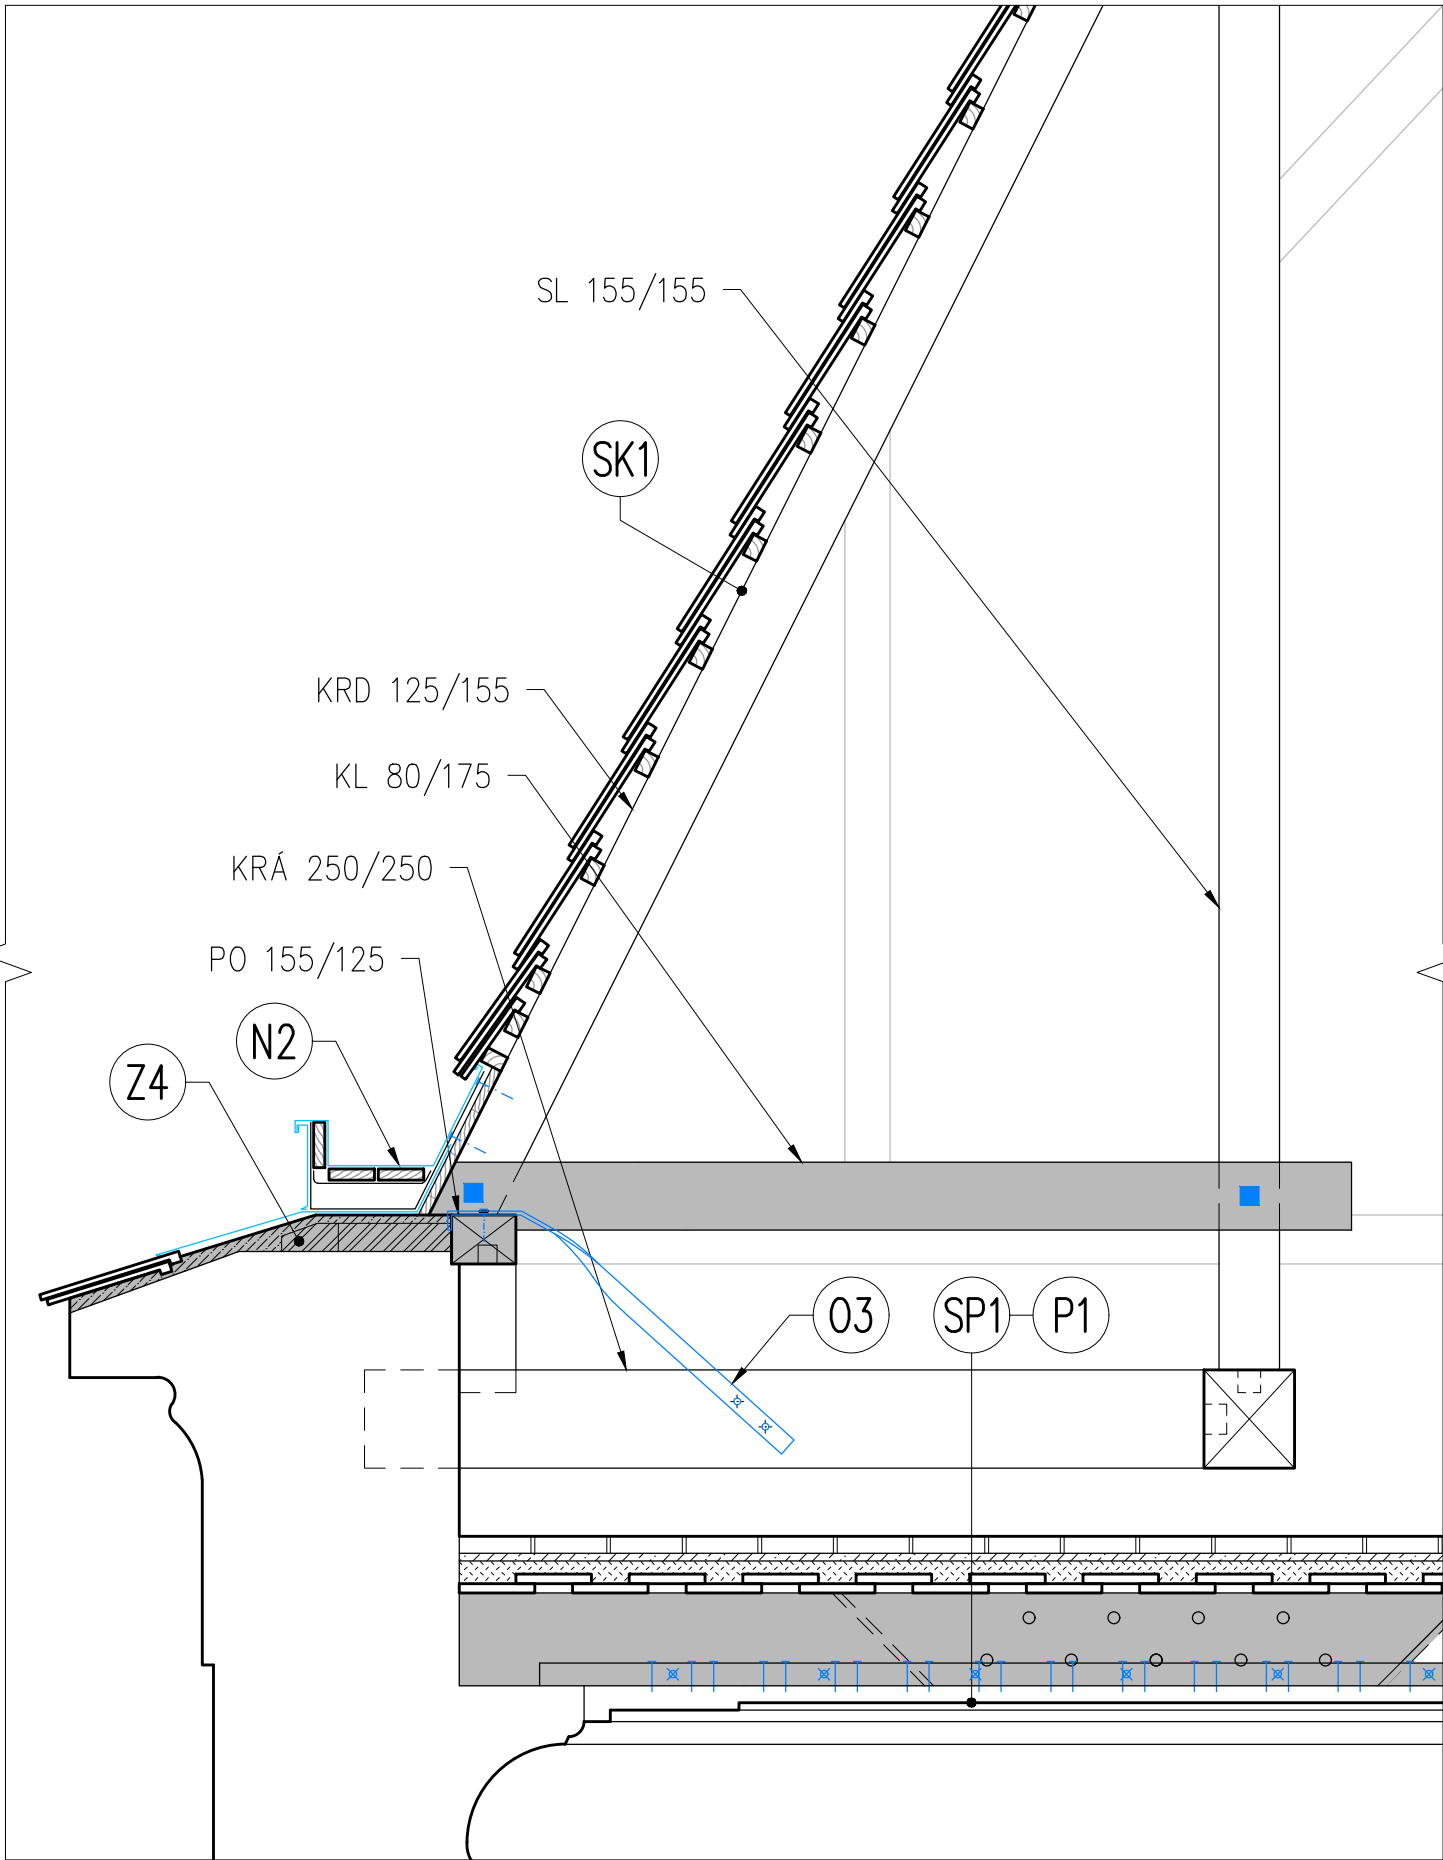

OBJEKT:
SOKOLOVNA ČÁSLAV

NÁZEV AKCE:
**OPRAVA STROPU 2.NP, KROVŮ A STŘECH
HLAVNÍ A VSTUPNÍ ČÁSTI VČETNĚ VĚŽI A
ZAJIŠTĚNÍ JEJICH PODÉLNĚHO ZTUŽENÍ**

STUPEŇ:
**DOKUMENTACE PRO POVOLENÍ A PROVÁDĚNÍ
STAVBY**

K PŘIPOMÍNKÁM

PROJEKTANT:
ING. FILIP CHMEL
VYPRACOVAL A KONTROLOVAL:
ING. ARCH. PETR KOPECKÝ
BC. TOMÁŠ VALENTA
OBJEDNATEL:
TĚLOCVIČNÁ JEDNOTA SOKOL ČÁSLAV
MASARYKOVA 471/34
ČÁSLAV-NOVÉ MĚSTO, 28601 ČÁSLAV
OBSAH VÝKRESU:
DETAILY ŘÍMS

ING. FILIP CHMEL
AUTORIZOVANÝ INŽENÝR PRO ROZSAHOVÁNÍ PRÁCE V OBLASTI STAVBY
SUCHBÁTSKÉ NÁM 1253/11
165 00 PRAHA 6
IČ: 747 84871
+420 725 743 829
F.CH@CENTRUM.CZ

ZAK.Č.: 21.24
DATUM: 09/2025
MĚŘÍTKO: 1:20
FORMÁT: 2x4A4

PARÉ:
Č. VÝKRESU:
09